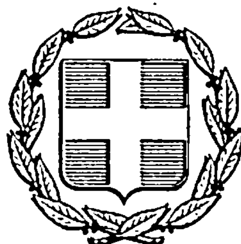


ΕΦΗΜΕΡΙΣ ΤΗΣ ΚΥΒΕΡΝΗΣΕΩΣ
ΤΗΣ ΕΛΛΗΝΙΚΗΣ ΔΗΜΟΚΡΑΤΙΑΣ

ΑΘΗΝΑ 4 ΙΟΥΛΙΟΥ 1985	ΤΕΥΧΟΣ ΤΕΤΑΡΤΟ	ΑΡΙΘΜΟΣ ΦΥΛΛΟΥ 302

ΠΕΡΙΕΧΟΜΕΝΑ

ΠΟΛΕΟΔΟΜΙΑ
ΑΠΟΦΑΣΕΙΣ

Αναγνώριση της ιδιωτικής ανωνύμου οδού στα οικοδομικά τετράγωνα 113 και 115 ότι υπάρχει πριν από το έτος 1923 στην Κοινότητα Νεμέας Ν. Κορινθίας 1

Καθορισμός χώρου για ανέγερση Μουσείου στο Ν. Ξάνθης 2

Διόρθωση ασυμφωνίας σχεδίου πόλης Λαμίας στη συμβολή των οδών Ξενοφώντος και Αυλίδος και παρόδου οδού Ξενοφώντος 3

ΠΟΛΕΟΔΟΜΙΑ
ΑΠΟΦΑΣΕΙΣ

Αριθ. 4020 (1)

Αναγνώριση της ιδιωτικής ανωνύμου οδού στα οικοδομικά τετράγωνα 113 και 115 ότι υπάρχει πριν από το έτος 1923 στην Κοινότητα Νεμέας Ν. Κορινθίας.

Ο ΝΟΜΑΡΧΗΣ ΚΟΡΙΝΘΙΑΣ

Έχοντας υπόψη :

1. Τις διατάξεις του από 17.7.1923 Ν. Δ/τος «περί σχεδίων πόλεων κ.λπ.» και ειδικότερα το άρθρο 20.

2. Τις διατάξεις του Ν. 3200/1955 «περί διοικητικής αποκεντρώσεως» όπως έχει συμπληρωθεί και τροποποιηθεί με το Ν.Δ. 532/1970.

3. Τις διατάξεις του Β.Δ. 712/1970 «περί καθορισμού των διατηρουμένων υπέρ του Υπουργού Δημοσίων Έργων αρμοδιοτήτων» που εκδόθηκε σ' εκτέλεση του 532/1970 Ν.Δ., όπως αυτά τροποποιήθηκαν και συμπληρώθηκαν με τα 677/1971 και 198/1972 Β. Δ/γματα.

4. Τους ακόλουθους τίτλους ιδιοκτησίας στους οποίους αναφέρεται η υπόψη ιδιωτική οδός :

α) Το υπ' αριθμ. 27616/1914 συμβόλαιο (πωλητήριο) του Συμβολαιογράφου Νεμέας Ν. Αγγιλίδη.

β) Το υπ' αριθμ. 6073/1932 συμβόλαιο (Δωρεά εν ζωή) του Συμβολαιογράφου Νεμέας Αθανασίου Αθ. Τσέλιου και

γ) Το υπ' αριθμ. 17417/1974 συμβόλαιο (πράξις αποδοχής κληρονομίας) του Συμβολαιογράφου Νεμέας Δημητρίου Αρισ. Καλλή.

5. Την υπ' αριθμ. 2416/23.5.1985 βεβαίωση της Κοινότητας Νεμέας, ότι η οδός αυτή προϋπήρχε του έτους 1923.

6. Την υπ' αριθμ. 4/1985 γνωμοδότηση του Συμβουλίου Χωροταξίας, Οικισμού και Περιβάλλοντος Νομού Κορινθίας, αποφασίζουμε :

α) Αναγνωρίζουμε ότι η ιδιωτική ανώνυμη οδός που διέρχεται μέσα στα οικοδομικά τετράγωνα αριθ. 113 και 115 του ρυμοτομικού σχεδίου Νεμέας (Ν. Κορινθίας) και περιλαμβάνεται μεταξύ της οδού Δερβενακίων και μέχρι της ιδιοκτησίας Χρήστου Κουρελή, υπάρχει νομίμως πριν από το έτος 1923 και τη χαρακτηρίζουμε ως διατηρητέα, όπως αυτή φαίνεται στο σχετικό πρωτότυπο διάγραμμα σε κλίμακα 1 : 200, που έχει θεωρηθεί από τον Προϊστάμενο του Τμήματος Πολεοδομίας και Πολεοδομικών Εφαρμογών με την υπ' αριθ. 4020/1985 πράξη του και που συνοπτικό του αντίτυπο δημοσιεύεται με την παρούσα απόφαση.

β) Η ισχύς της παρούσας αποφάσεως αρχίζει από τη δημοσίευσή της στην Εφημερίδα της Κυβερνήσεως.

Κόρινθος, 11 Ιουνίου 1985

Ο Νομάρχης
ΑΝΑΣΤΑΣΙΟΣ ΣΤΑΥΡΟΠΟΥΛΟΣ


ΛΕΩΦΟΡΟΣ ΠΑΠΑΚΩΝΣΤΑΝΤΙΝΟΥ

Ο.Τ. 113

Ο.Τ. 115

ΟΙΚΙΑ

ΑΠΟΘΗΚΗ

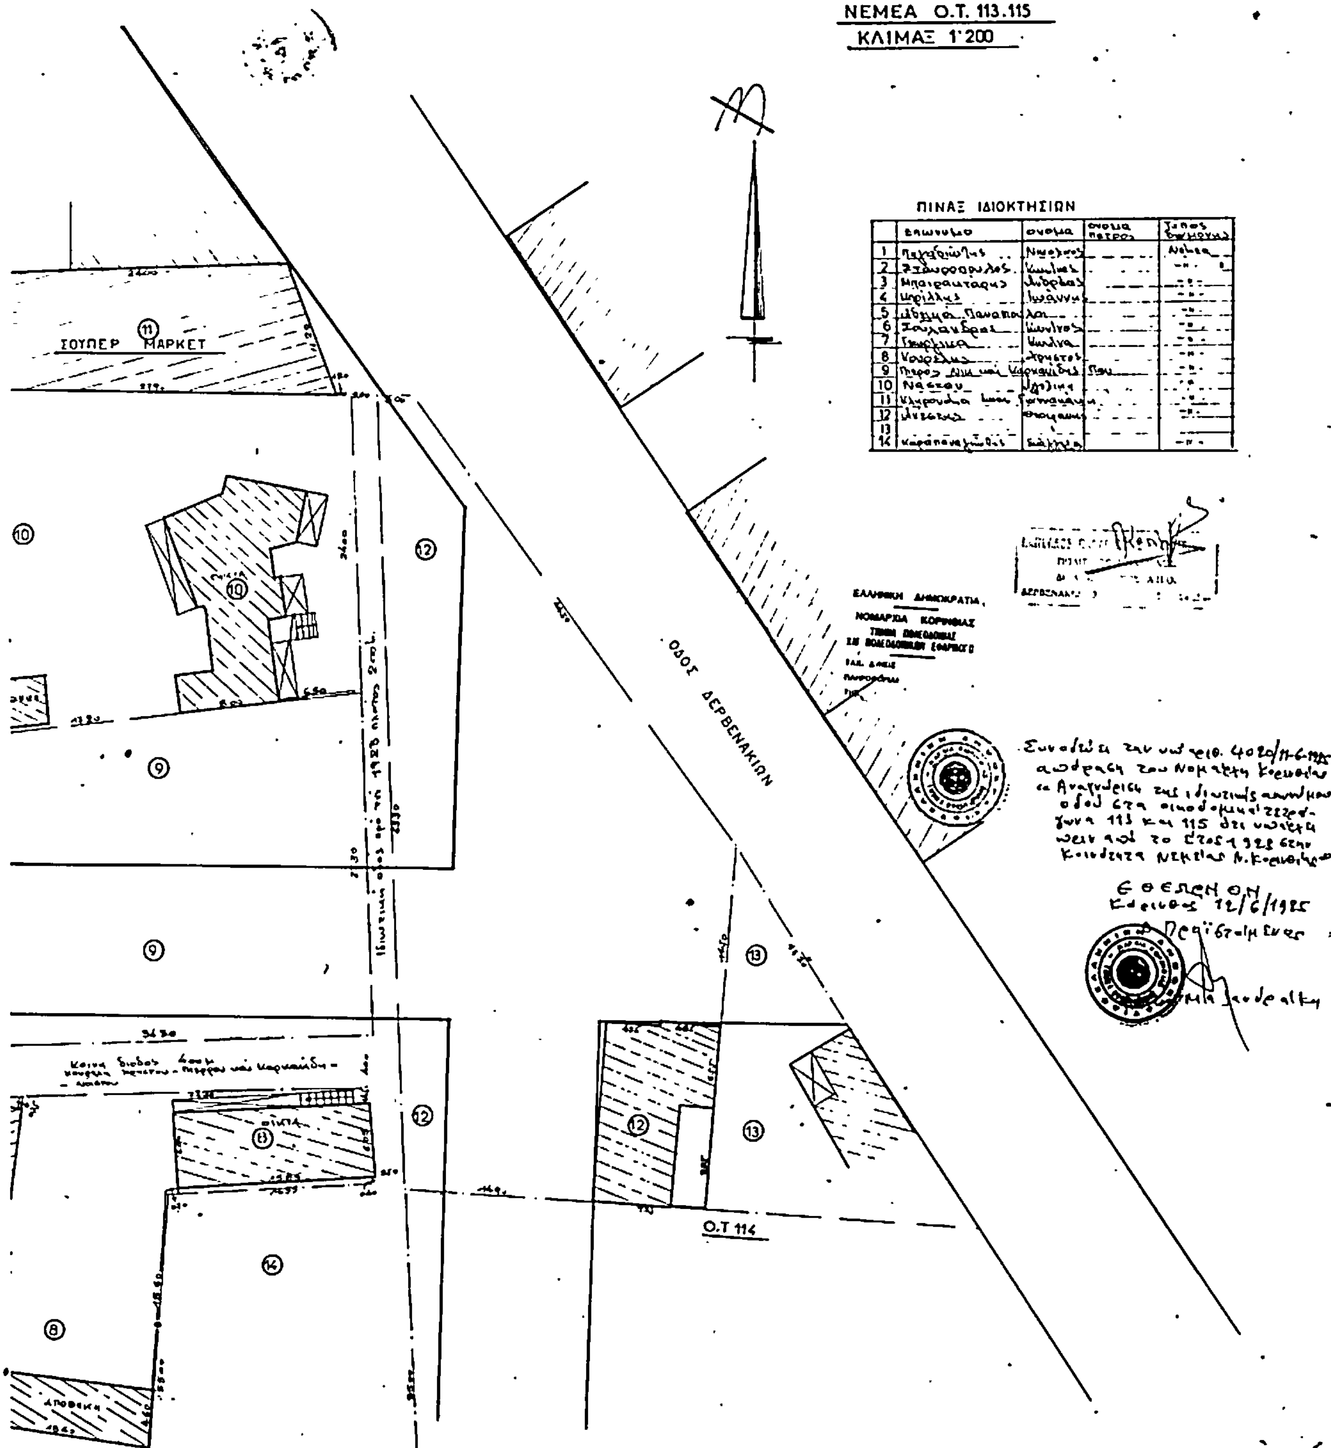

ΝΕΜΕΑ Ο.Τ. 113.115
ΚΛΙΜΑΞ 1:200
ΠΙΝΑΞ ΙΔΙΟΚΤΗΣΙΩΝ
ΣΟΥΠΕΡ ΜΑΡΚΕΤ
ΟΔΟΣ ΔΕΡΒΕΝΑΚΙΩΝ
Ο.Τ 114
ΑΠΟΘΗΚΗ
ΕΛΛΗΝΙΚΗ ΔΗΜΟΚΡΑΤΙΑ
ΝΟΜΑΡΧΙΑ ΚΟΡΙΝΘΙΑΣ

Αριθ. 1771 (2)

Καθορισμός χώρου για ανέγερση Μουσείου στο Ν. Ξάνθης.

ΣΟ ΝΟΜΑΡΧΗΣ ΞΑΝΘΗΣ

Σύμφωνα με τις διατάξεις:

α) Του από 17.7.1923 Ν.Δ. «περί σχεδίων πόλιων, κωμών και συνοικισμών του Κράτους και ανεγέρσεως αυτών».

β) Του Β.Δ. 712/70, όπως τροποποιήθηκε με τα 677/71 και 198/1972 Β.Δ.

γ) Του Ν. 3200/55 «περί διοικητικής αποκεντρώσεως», όπως έχει συμπληρωθεί μεταγενέστερα.

δ) Του άρθρου 3 παρ. 1 του Ν. 1512/85.

ε) Τη με αριθ. πρωτ. 1770/15.5.85 σύμφωνη γνώμη του τμήματος Πολ/μίας και Πολ/κών Εφαρμογών Ν. Ξάνθης.

στ) Τη με αριθμό 20/15.3.85 απόφαση του Κοινοτικού Συμβουλίου τη. Κοινότητας Αβδήρων, αποφασίζουμε:

Προσδιορίζουμε τη χρήση του οικοπέδου του οικισμού Αβδήρων, στο οποίο αναφέρεται η παραπάνω γνωμοδότηση του τμήματος Πολεοδομίας Π.Ε. Ξάνθης, ως χώρο ανέγερσης Μουσείου.


Ξάνθη, 17 Μαΐου 1985

Ο Νομάρχης
ΦΑΝΗΣ ΝΤΟΝΑΣ

ΤΟΠΟΓΡΑΦΙΚΟ
ΟΙΚΟΠΕΔΟΥ·
Στο συν)σμο
προοριζομενο
αρχαιοτητων

ΔΙΑΓΡΑΜΜΑ
ΑΒΓΔΕΖΗΘΙΚΑ
ΑΒΔΗΡΑ ξανθης
για την ανεγερση μουσειου
αβδηρων.
ΚΛΙΜΑΚΑ 1: 200

L
Μ ανεξαρτητο

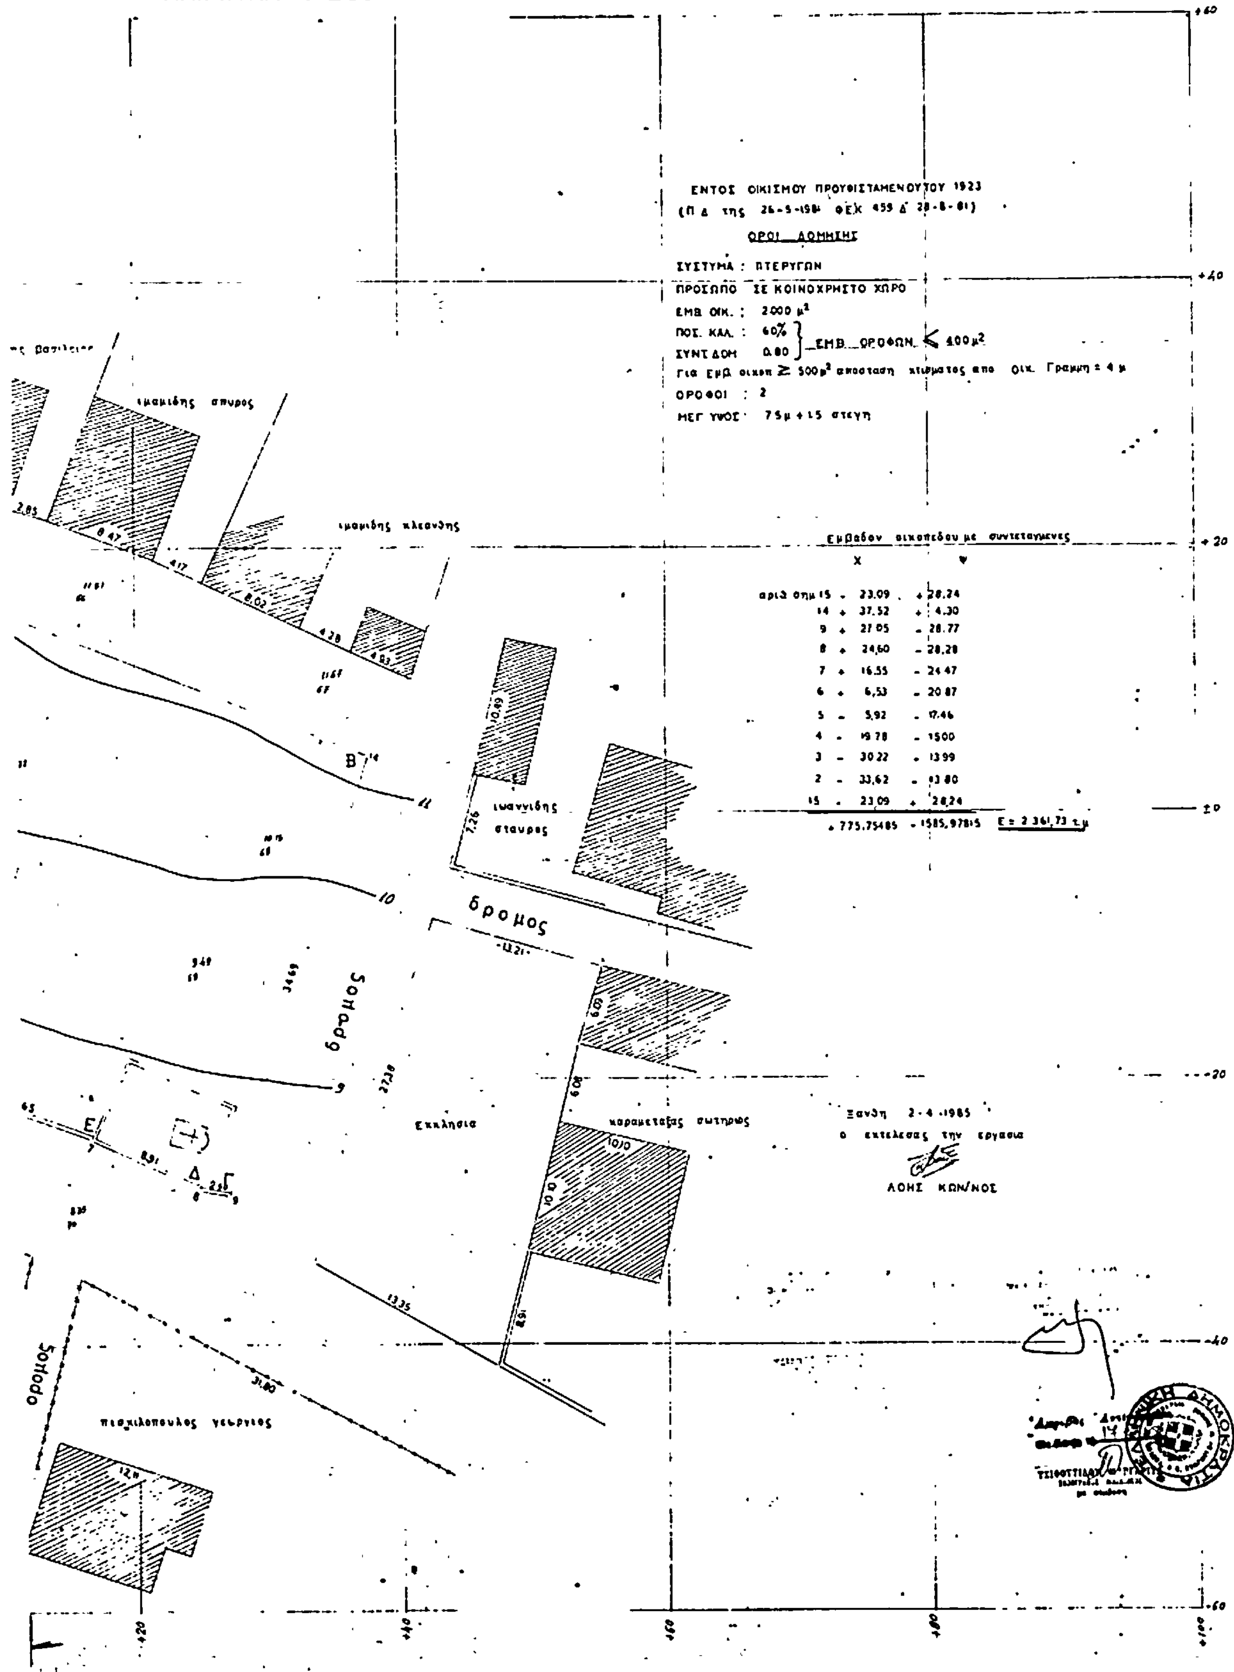

Αριθ. 1910 (3)

Διόρθωση ασυμφωνίας σχεδίου πόλης Λαμίας στη συμβολή των οδών Ξενοφώντος και Αυλίδος και παρόδου οδού Ξενοφώντος.

Ο ΝΟΜΑΡΧΗΣ ΦΘΙΩΤΙΔΑΣ

Έχοντας υπόψη :

1. Τις διατάξεις του από 17.7.23 Ν.Δ. «περί σχεδίων πόλεων» όπως μεταγενέστερα τροποποιήθηκαν και συμπληρώθηκαν.

2. Τις διατάξεις του άρθρου 1 των παρ. 1 και 2 του Ν.Δ. 532/70 «περί συμπληρώσεως των διατάξεων περί διοικητικής αποκεντρώσεως».

3. Τις διατάξεις του Ν.Δ. 1018/1971 «περί τροποποιήσεως του Α.Ν. 314/68 «περί παροχής στον Υπουργό Β. Ελλάδος και τους Νομάρχας αρμοδιότητες επί θεμάτων εγκρίσεων, επεκτάσεων ή τροποποιήσεων σχεδίων πόλεων και κωμών».

4. Τις διατάξεις του Π. Δ/τος από 18.10.1925 περί τρόπου διορθώσεως ασυμφωνιών όπως ισχύουν σήμερα.

5. Τις διατάξεις των άρθρων 18 έως 22 του II κεφαλαίου του από 3.4.29 Δ/τος «περί Γενικού Οικοδομικού Κανονισμού του Κράτους».

6. Τις διατάξεις του 8/9.6.73 Ν.Δ. «περί Γενικού Οικοδομικού Κανονισμού».

7. Την αριθ. 15/24 ;/1984 Απόφαση του Δημοτικού Συμβουλίου Λαμίας.

8. Την αριθ. ΤΠ 16/11.2.1985 εισήγηση του ΤΠ και ΠΕ Ν. Φθ/δας.


9. Την αριθ. 6/1985 (Θέμα 10ο) σύμφωνη γνωμοδότηση του Συμβουλίου ΧΟΠ Ν. Φθιώτιδας, αποφασίζουμε :

Εγκρίνουμε τη διόρθωση της ασυμφωνίας του σχεδίου πόλεως Λαμίας στη συμβολή των οδών Ξενοφώντος, Αυλίδος και παρόδου οδού Ξενοφώντος όπως αυτή λεπτομερώς εμφαίνεται στο διάγραμμα υπό κλίμακα 1 : 100 που συντάχθηκε από το Τμήμα Πολεοδομίας και Πολεοδομικών Εφαρμογών και θεωρήθηκε από τον Προϊστάμενο της Υπηρεσίας αυτής.

Η απόφαση αυτή ισχύει από την ημ ιηνία που θα δημοσιευθεί στην Εφημερίδα της Κυβερνήσεως.

Λαμία, 1 Απριλίου 1985

Ο Νομάρχης
Ν. ΣΧΟΙΝΑΣ

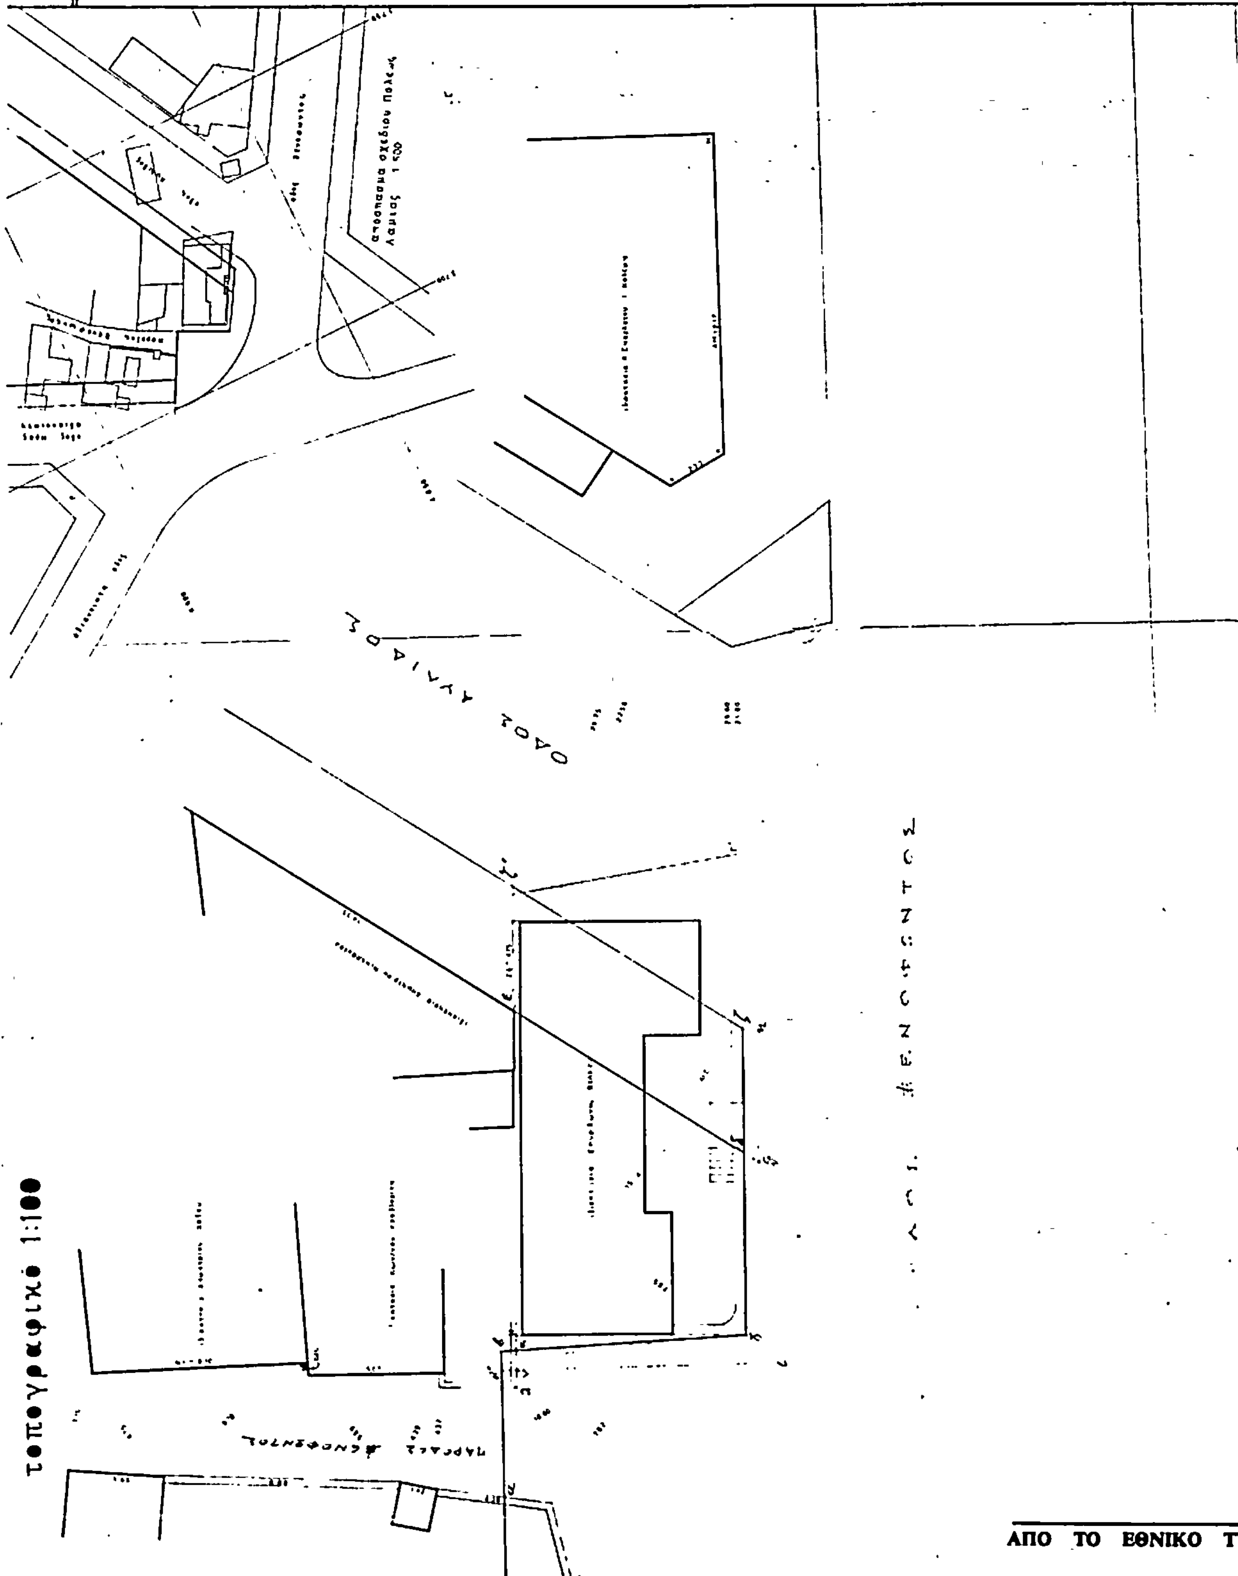
ΥΠΟΜΝΗΜΑ
ΔΙΑΓΡΑΜΜΑ ΓΙΑ ΤΗΝ ΔΙΟΡΘΩΣΗ ΤΗΣ ΑΣΥΜΦΩΝΙΑΣ ΣΧΕΔΙΟΥ ΠΟΛΗΣ ΛΑΜΙΑΣ ΣΤΗΝ ΣΥΜΒΟΛΗ ΤΩΝ ΟΔΩΝ ΞΕΝΟΦΩΝΤΟΣ ΚΑΙ ΑΥΛΙΔΟΣ ΚΑΙ ΠΑΡΟΔΟΥ ΤΗΣ ΟΔΟΥ ΞΕΝΟΦΩΝΤΟΣ
ΟΙΚΟΔΟΜΙΚΗ ΓΡΑΜΜΗ
ΡΥΜΟΤΟΜΙΚΗ ΓΡΑΜΜΗ
απόσπασμα σχεδίου πόλεως Λαμίας 1:500
ΟΔΟΣ ΑΥΛΙΔΟΣ
ΟΔΟΣ ΞΕΝΟΦΩΝΤΟΣ
ΠΑΡΟΔΟΣ ΞΕΝΟΦΩΝΤΟΣ
τοπογραφικό 1:100